


第二駐車場 8台両掛け

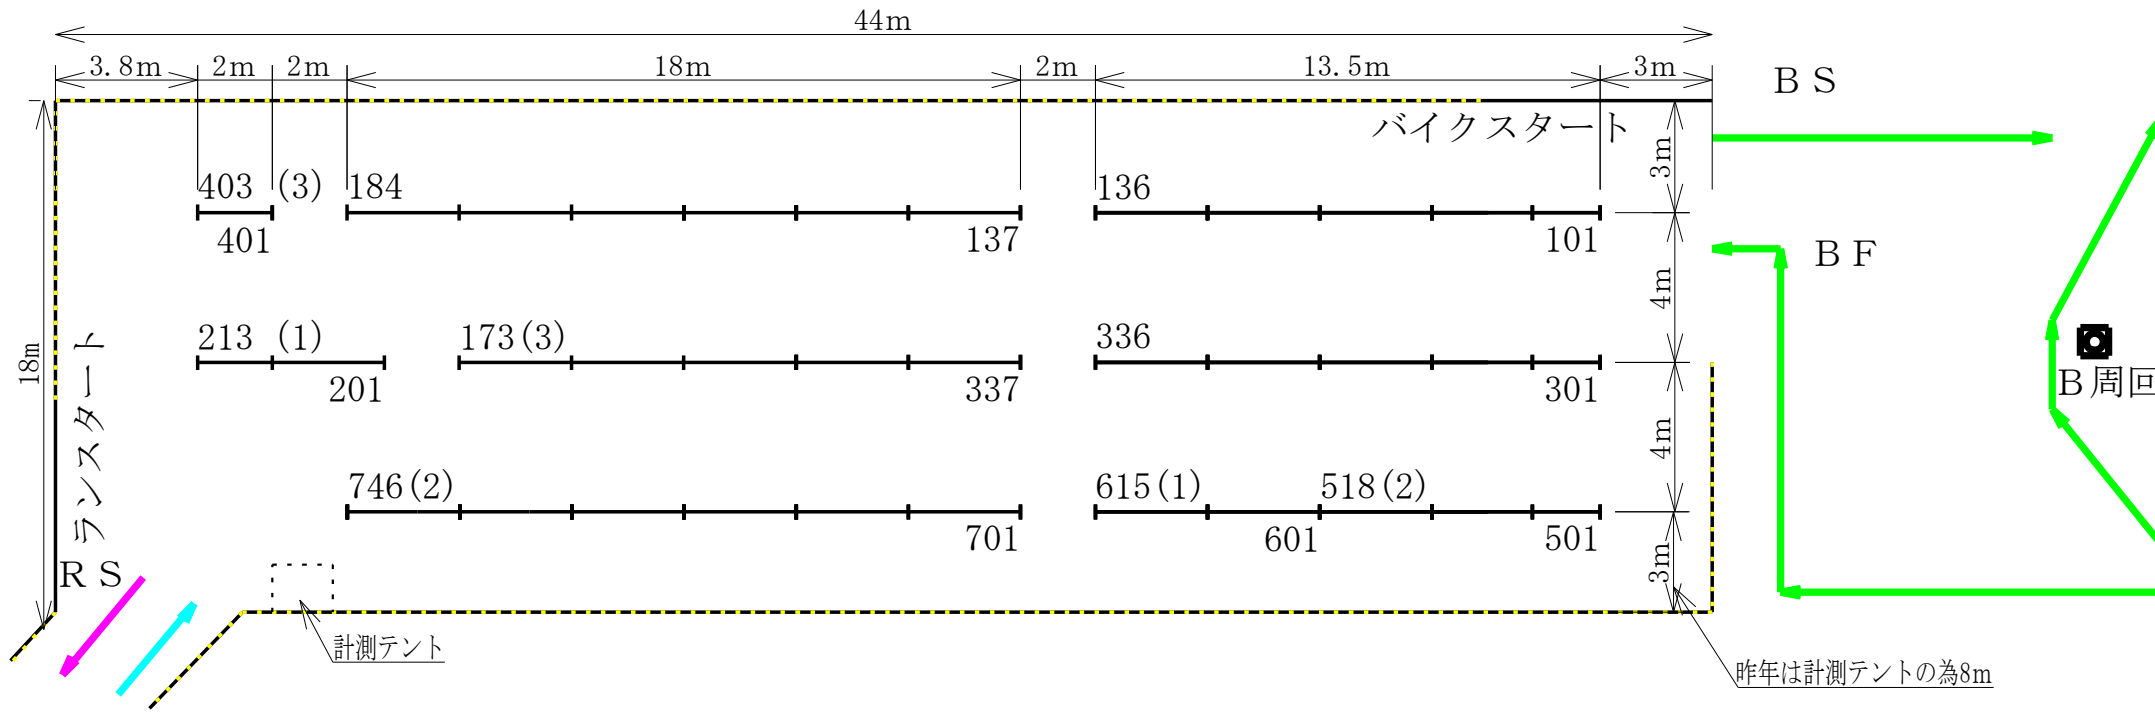

2024. 6. 30